


PŮDORYS 1 NP

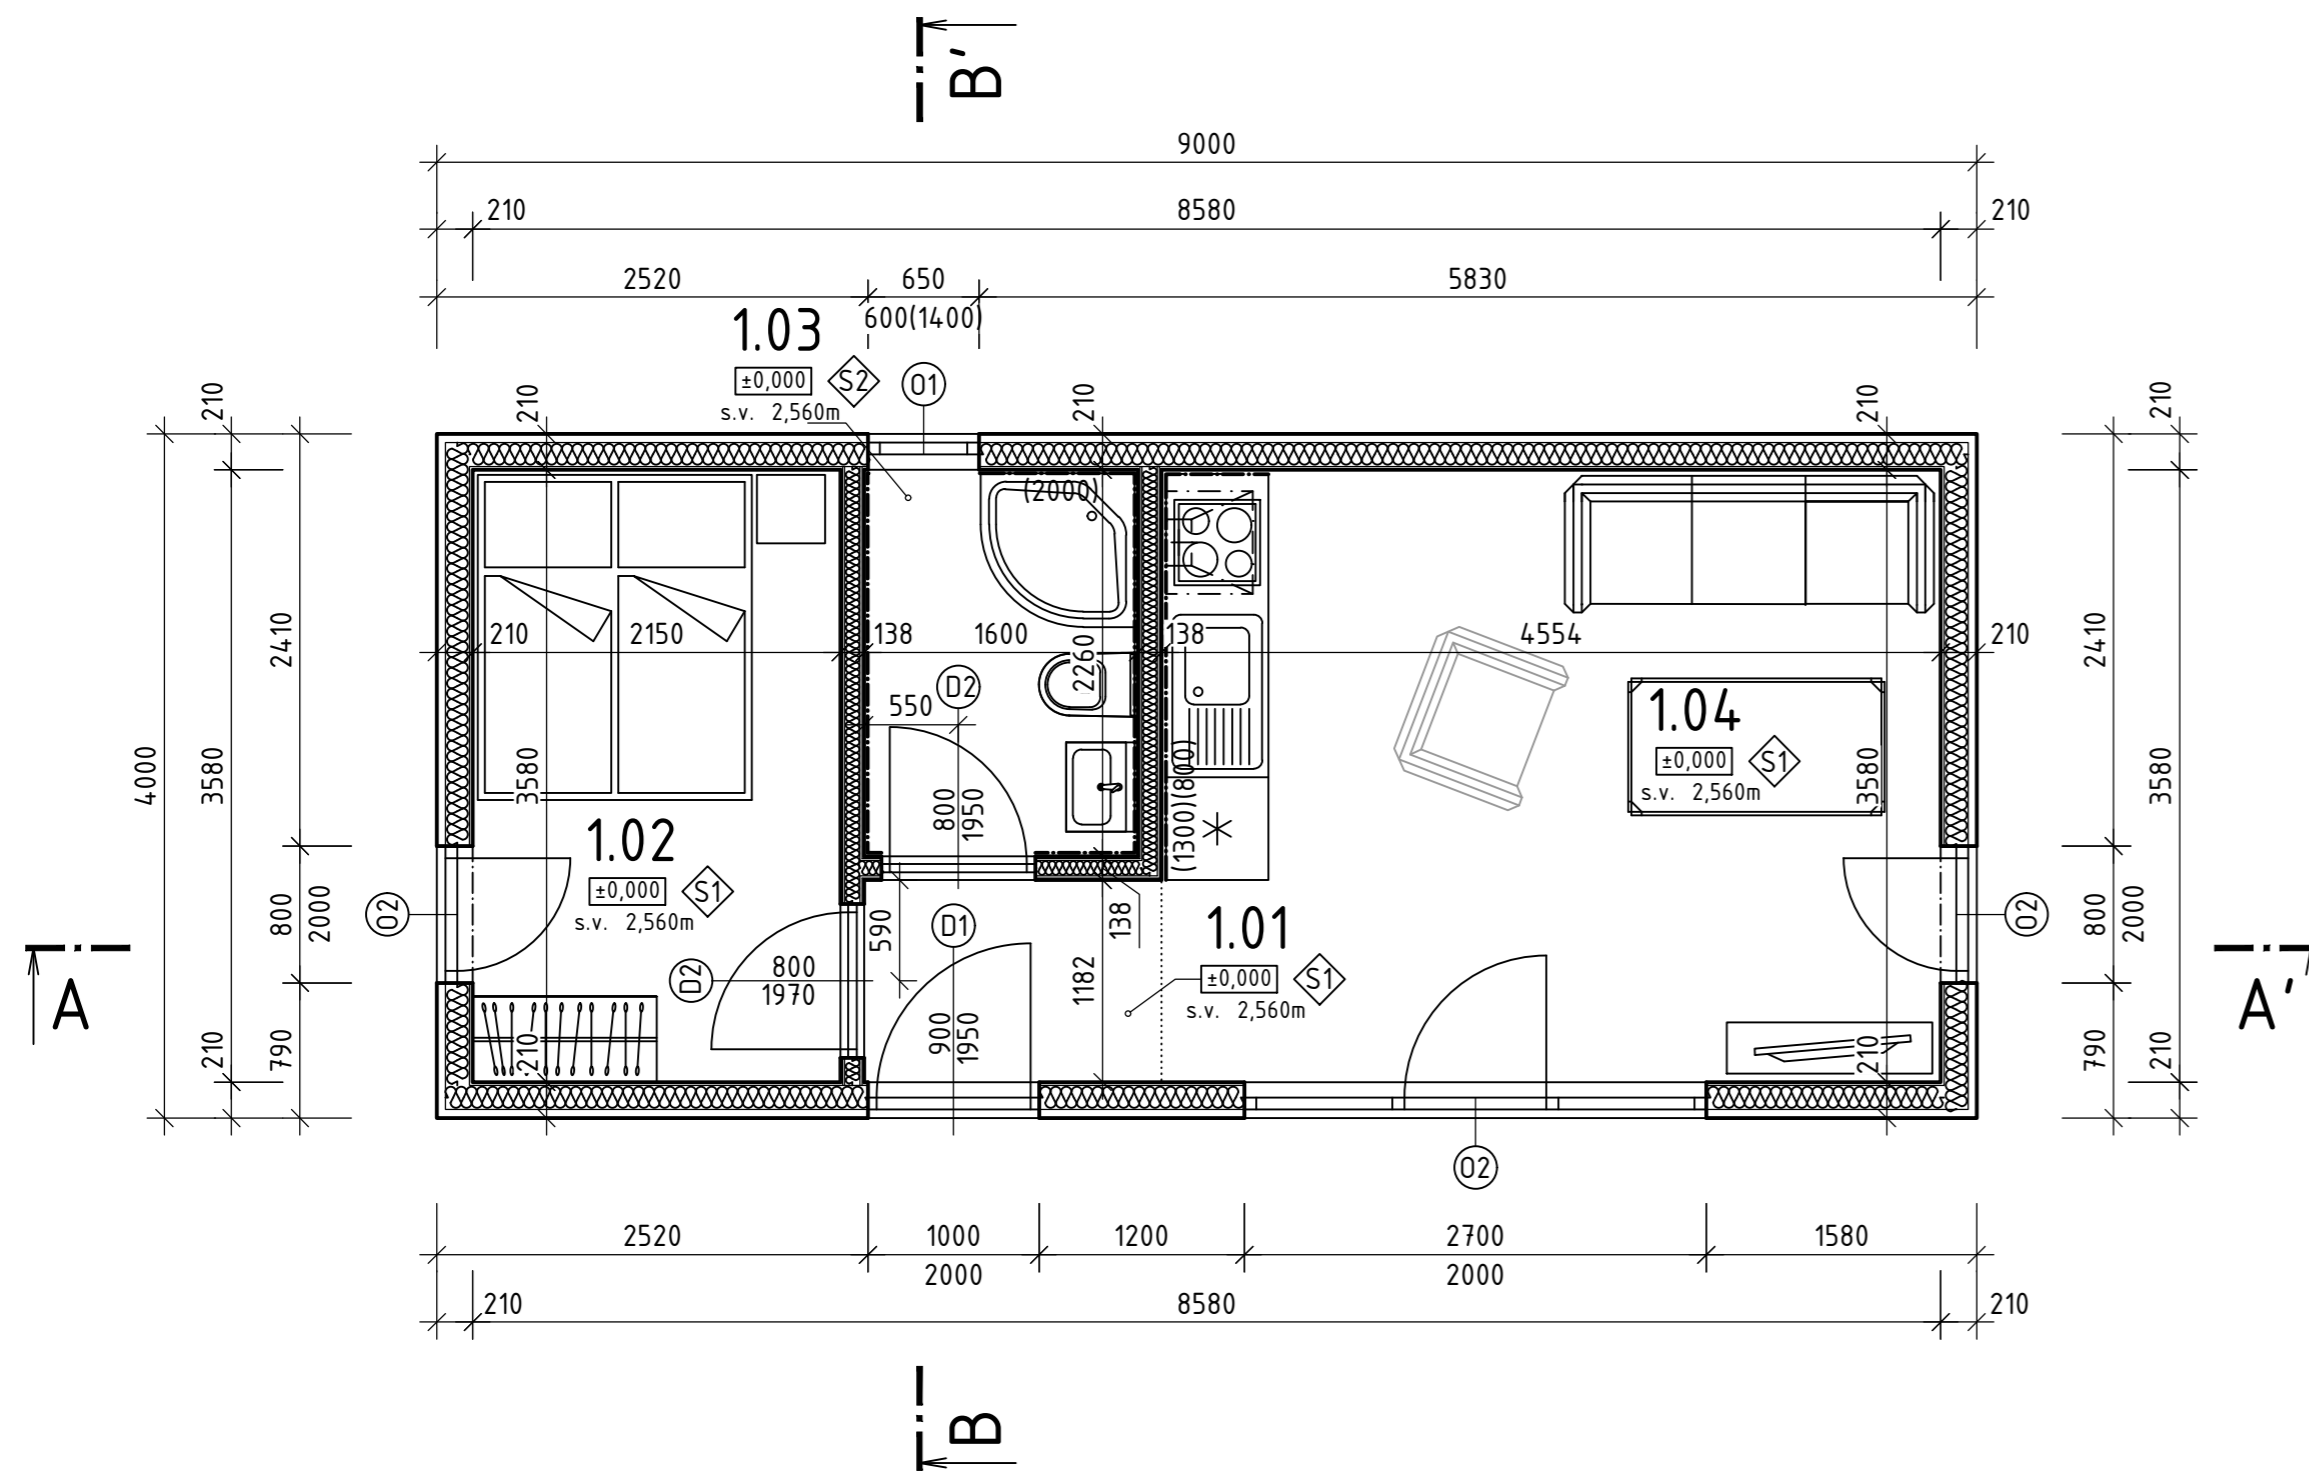

LEGENDA MÍSTNOSTÍ

Číslo	Jméno	Plocha [m ²]	Podlaha	Stěny	Strop	Poznámka
1.01	ZÁDVEŘÍ	2,05	PVC	SDK OBKLAD	DŘEV. PALUBKY	
1.02	LOŽNICE	7,70	PVC	SDK OBKLAD	DŘEV. PALUBKY	
1.03	KOUPELNA	3,62	DLAŽBA	SDK OBKLAD	DŘEV. PALUBKY	ker. obklad 2000mm
1.04	OBÝVACÍ POKOJ / KUCHYNĚ	16,30	PVC	SDK OBKLAD	DŘEV. PALUBKY	

Celková podlahová plocha : 29,67 m²


LEGENDA MATERIÁLŮ

- OBVODOVÁ SENDVIČOVÁ STĚNA tl. 210 mm
- PŘÍČKY tl. 138 mm, OSB DESKY tl. 12mm + SÁDROKARTON TL. 12,5 mm, ZVUKOVÁ MINERÁLNÍ IZOLACE TL. 90 mm, V KOUPELNĚ BUDE POUŽIT SDK NENASÁKAVÝ

POZNÁMKA: KONSTRUKCE DŘEVOSTAVBY, SLOUPKY 38/140 mm PRO OBVODOVÉ STĚNY, 40/90 mm PRO PŘÍČKY

LEGENDA ZNAČEK

- ⓪1 PLASTOVÉ OKNO S IZOLAČNÍM TROJSKLEM, $U_g=0,5$ W/m²K, $U_f=0,95$ W/m²K
- ⓪2 PLASTOVÉ OKNO FRANCOUZKÉ, OTEVÍRAVÉ, $U_g=0,6$ W/m²K, $U_f=0,95$ W/m²K
- ⓪1 DVEŘE VSTUPNÍ PLASTOVÉ ŠÍŘKY 900 mm, $U_g=0,5$ W/m²K, $U_f=1,3$ W/m²K
- ⓪2 DVEŘE VNITŘNÍ DŘEVĚNÉ OTEVÍRAVÉ ŠÍŘKY 800 mm + OBLOŽKY (např. VEKRA Interior)

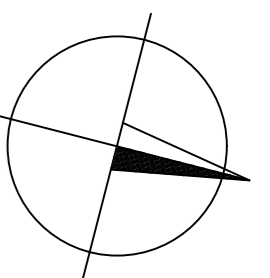

±0,000 = PODLAHA 1NP

PROJEKTANT BOHUMIL LÁTAL	ZODPOVĚDNÝ PROJEKTANT ING. JAN STUHLÍK	Ing. JAN STUHLÍK Kozina 520, 742 66 Stramberk Telefon: 734 547 348 info@projekcepozemnichstaveb.cz www.projekcepozemnichstaveb.cz	
INVESTOR ZAKÁZKY: Pátek Nikolas, náměstí T. G. Masaryka 48/25, Lipník nad Bečvou I-Město, 75131 Lipník nad Bečvou		DATUM	BŘEZEN 2021
NÁZEV ZAKÁZKY (DÍLO): NOVOSTAVBA REKREAČNÍ CHATY NA PARC. Č. 1228/11, k.ú. LIPNÍK NAD BEČVOU		FORMÁT	3xA4
OBJEKT REKREAČNÍ CHATA		MĚŘÍTKO	1:50
ČÁST DOKUMENTACE D.1.1. - ARCHITEKTONICKO - STAVEBNÍ ŘEŠENÍ		STUPEŇ	DOS
DOKUMENT (VÝKRES) PŮDORYS 1NP		VÝKRES Č.	D.1.1-102.
		PARÉ	