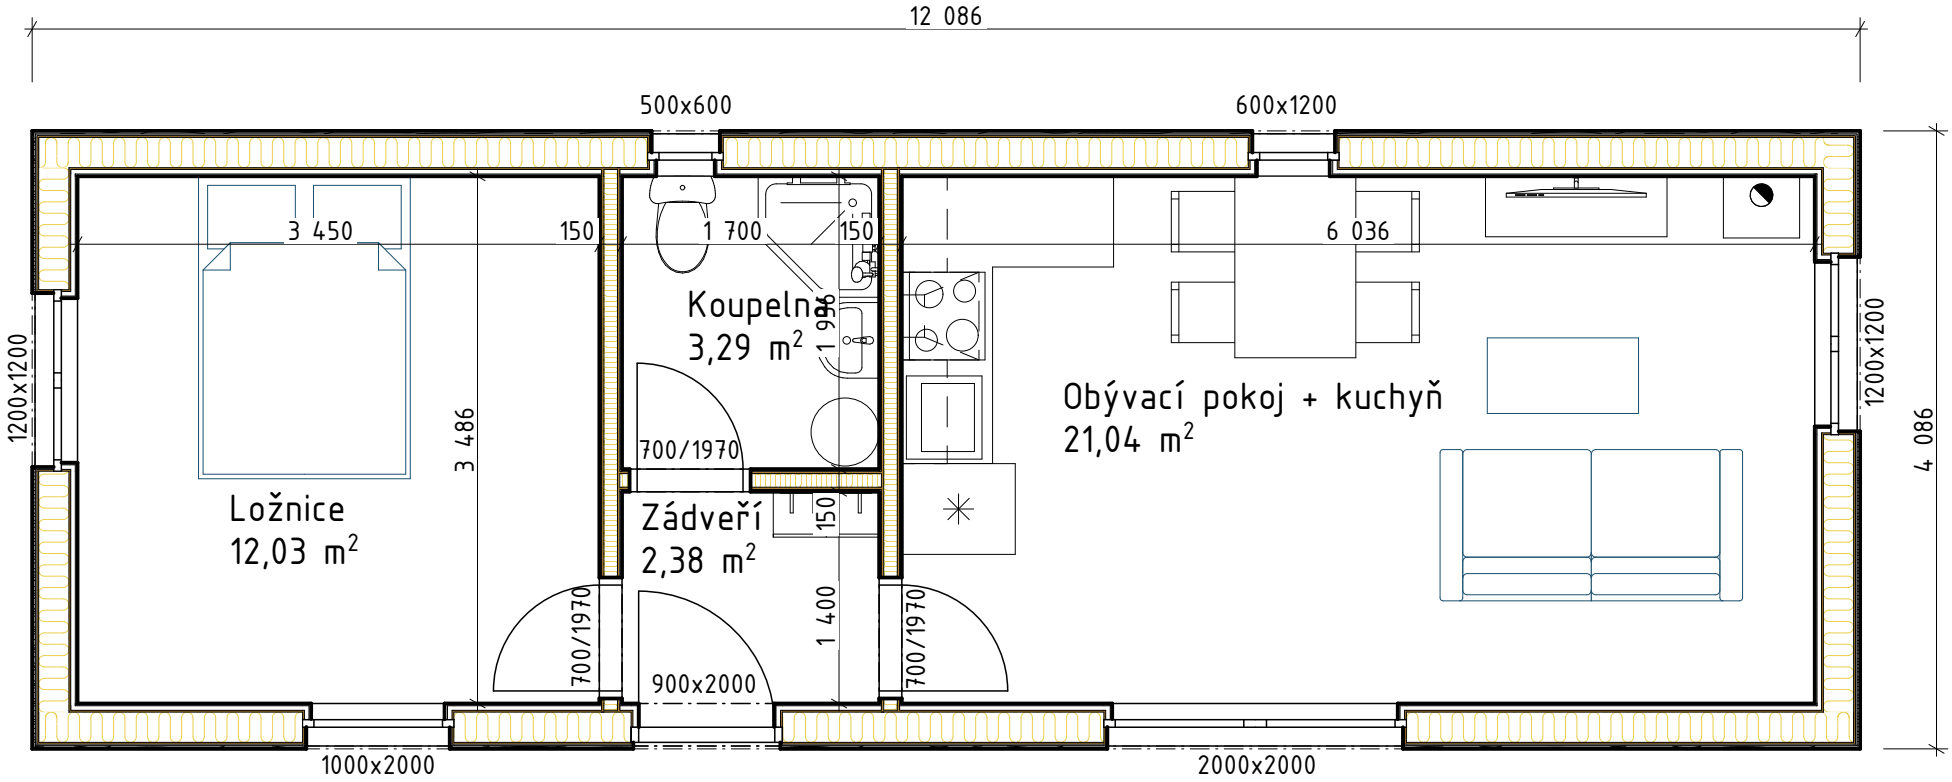
12 086
500x600
600x1200
3 450
150
1 700
150
6 036
Koupelna
3,29 m2
1 996
Obývací pokoj + kuchyň
21,04 m2
1200x1200
1200x1200
3 486
4 086
700/1970
Ložnice
12,03 m2
Zádveří
2,38 m2
150
700/1970
1 400
700/1970
900x2000
1000x2000
2000x2000